
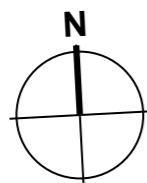
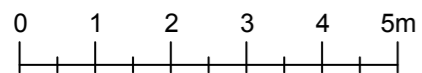



WHG 5

Wohnung 5:


Etage:	Attika
Zimmer:	5.5
Wohnfläche:	169.0 m ²
Aussenfläche:	114.5 m ²
Kellerfläche:	26.0 m ²

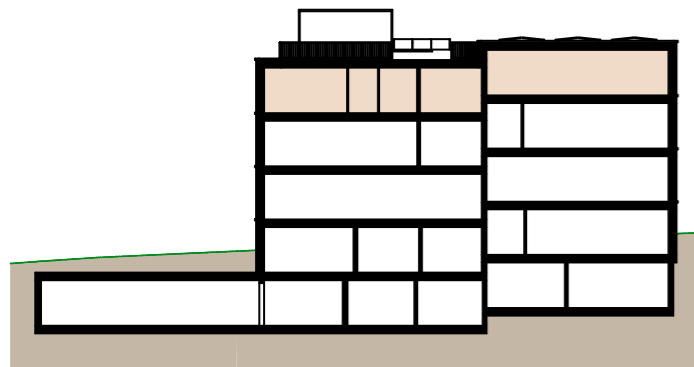

DACHTERASSE ATTIKA

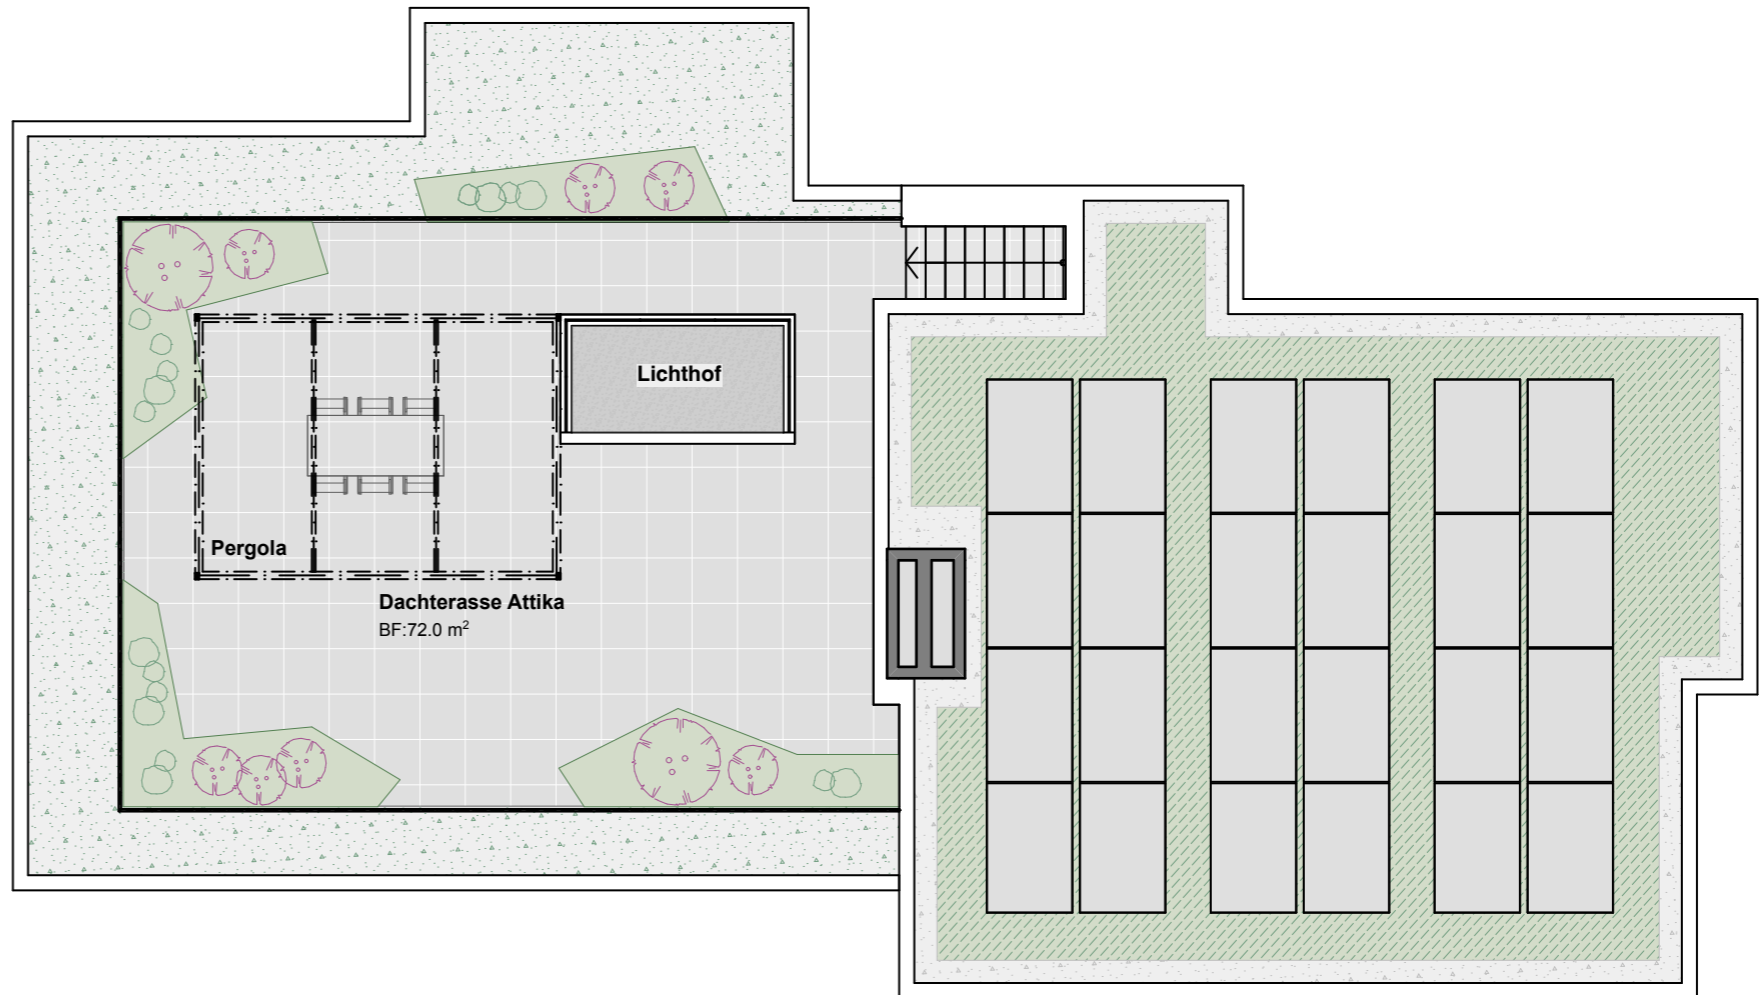

0 1 2 3 4 5m

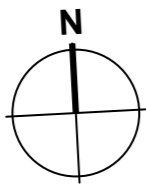

Obere Wallisellerstrasse 90, 8152 Opfikon Flächenangaben Wohnungen: Nettowohnfläche inkl. Innenwände exkl. Installationsschächte. Sämtliche Angaben dienen lediglich zum Informationszweck und erfolgen ohne Gewähr für Richtigkeit, Genauigkeit und Vollständigkeit. Haftungsansprüche werden diesbezüglich abgelehnt. Änderungen werden ausdrücklich vorbehalten.